

Nordstranda syd

På de neste siden finner du plan- og perspektivtegninger for Nordstranda og Husvik vel oppgradering av Nordstranda syd. Vår ansvarlige søker QDP arkitekter sendte byggemelding til Frogn kommune 6.4.2021. De har uttegnet oppgraderingen på en estetisk måte, samtidig har de ivarettatt de nødvendige byggetekniske kvaliteter for oppgradering av bølgebryteren og på platået rundt WC. Samtidig blir toalettet tilgjengelig fra hovedstranda via engangvei. Gangveien blir utført som en vedlikeholdsfri, lysåpen lett konstruksjon i syrefast stål.

Øverste bilde viser Nordstranda vels 3d-modell, tilpasset QDP arkitekter sine tegninger. Det viser hvor tiltakene vil rydde opp og tilgjengeliggjøre stranda, og hvor lite dominerende tiltakene fremstår.



Etter oppgradering

Solplatting

Gangevei

Platå med molomur

Bølgebryter

Ingen tilgang

Platå/steinfylling

Dagens situasjon





Nederst vises stranda slik den fremstår i dag, med en ufremkommelig bølgebryter, og en virkårlig dumpet og dysfunksjonell steinrøis rundt toalettet.




					 qdp arkitekter AS Kirkegata 10 1440 T: +47 23 30 09 99 E: post@qdp.no	Oppdragsgiver: Nordstranda og Husvika Vel	Prosjekt Nordstranda, GNR.86, BNR.489			
						Prosjektbeskrivelse Strand	Dato: 28.01.2021	Tegnet av: LD	Kontrollert av: CB	Rev. dato: 09.03.2021
					Tegningsstatus SØKNAD	Prosjektnr.: 202043	Tegningsnavn Situasjonsplan -Detalj	Målestokk: 1 : 500	Tegningsnr.: A10_03	Rev.: C
C	09.03.2021	Søknad	LD	CB						
B	16.02.2021	Forslag etter befaring	LD	CB						
A	28.01.2021	Første forslag	LD	CB						
Rev	Dato	Tekst	Tegn.	Kontr.						



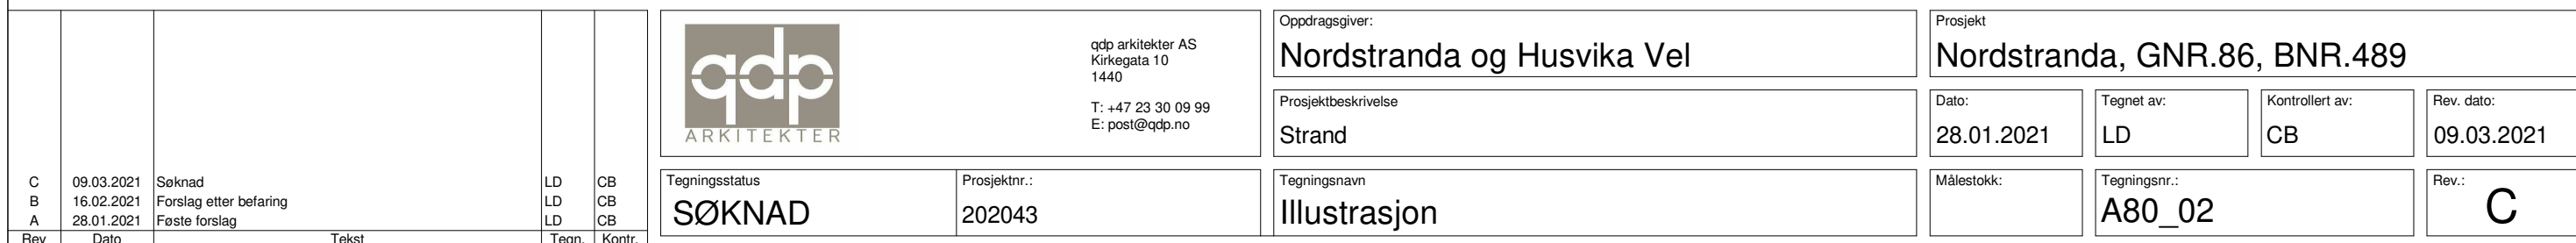


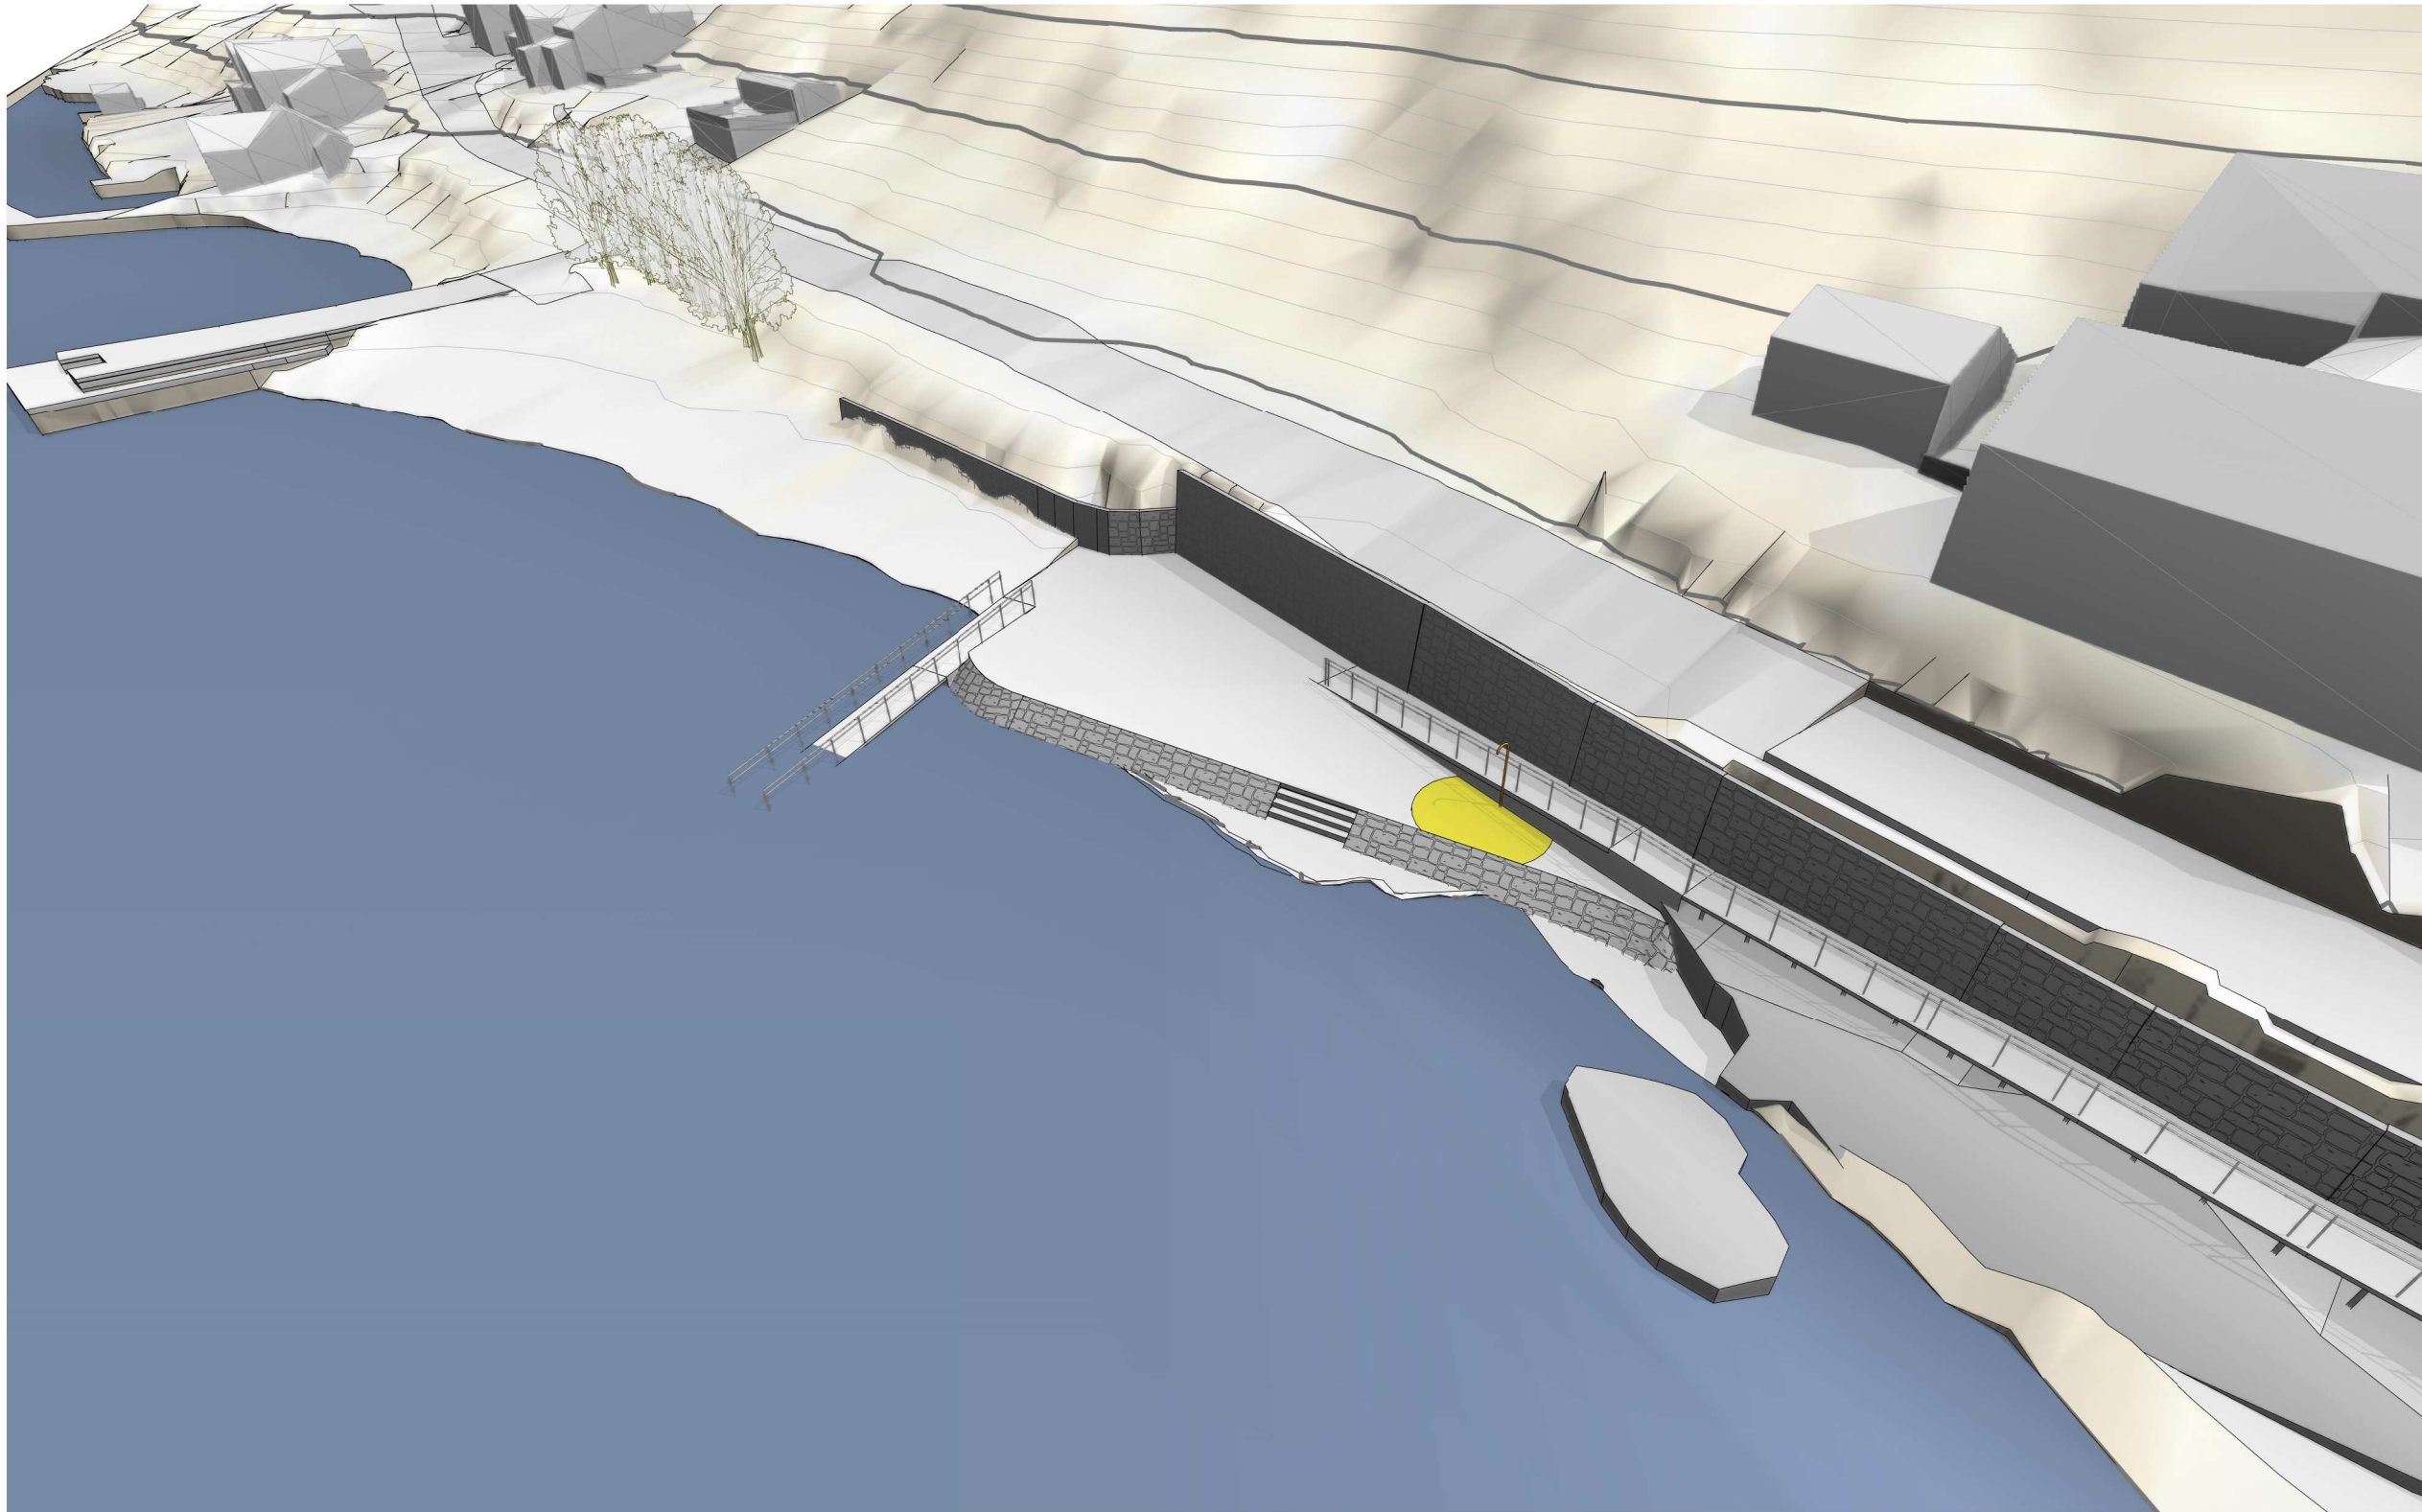

A40_01 - Perspektiv 03

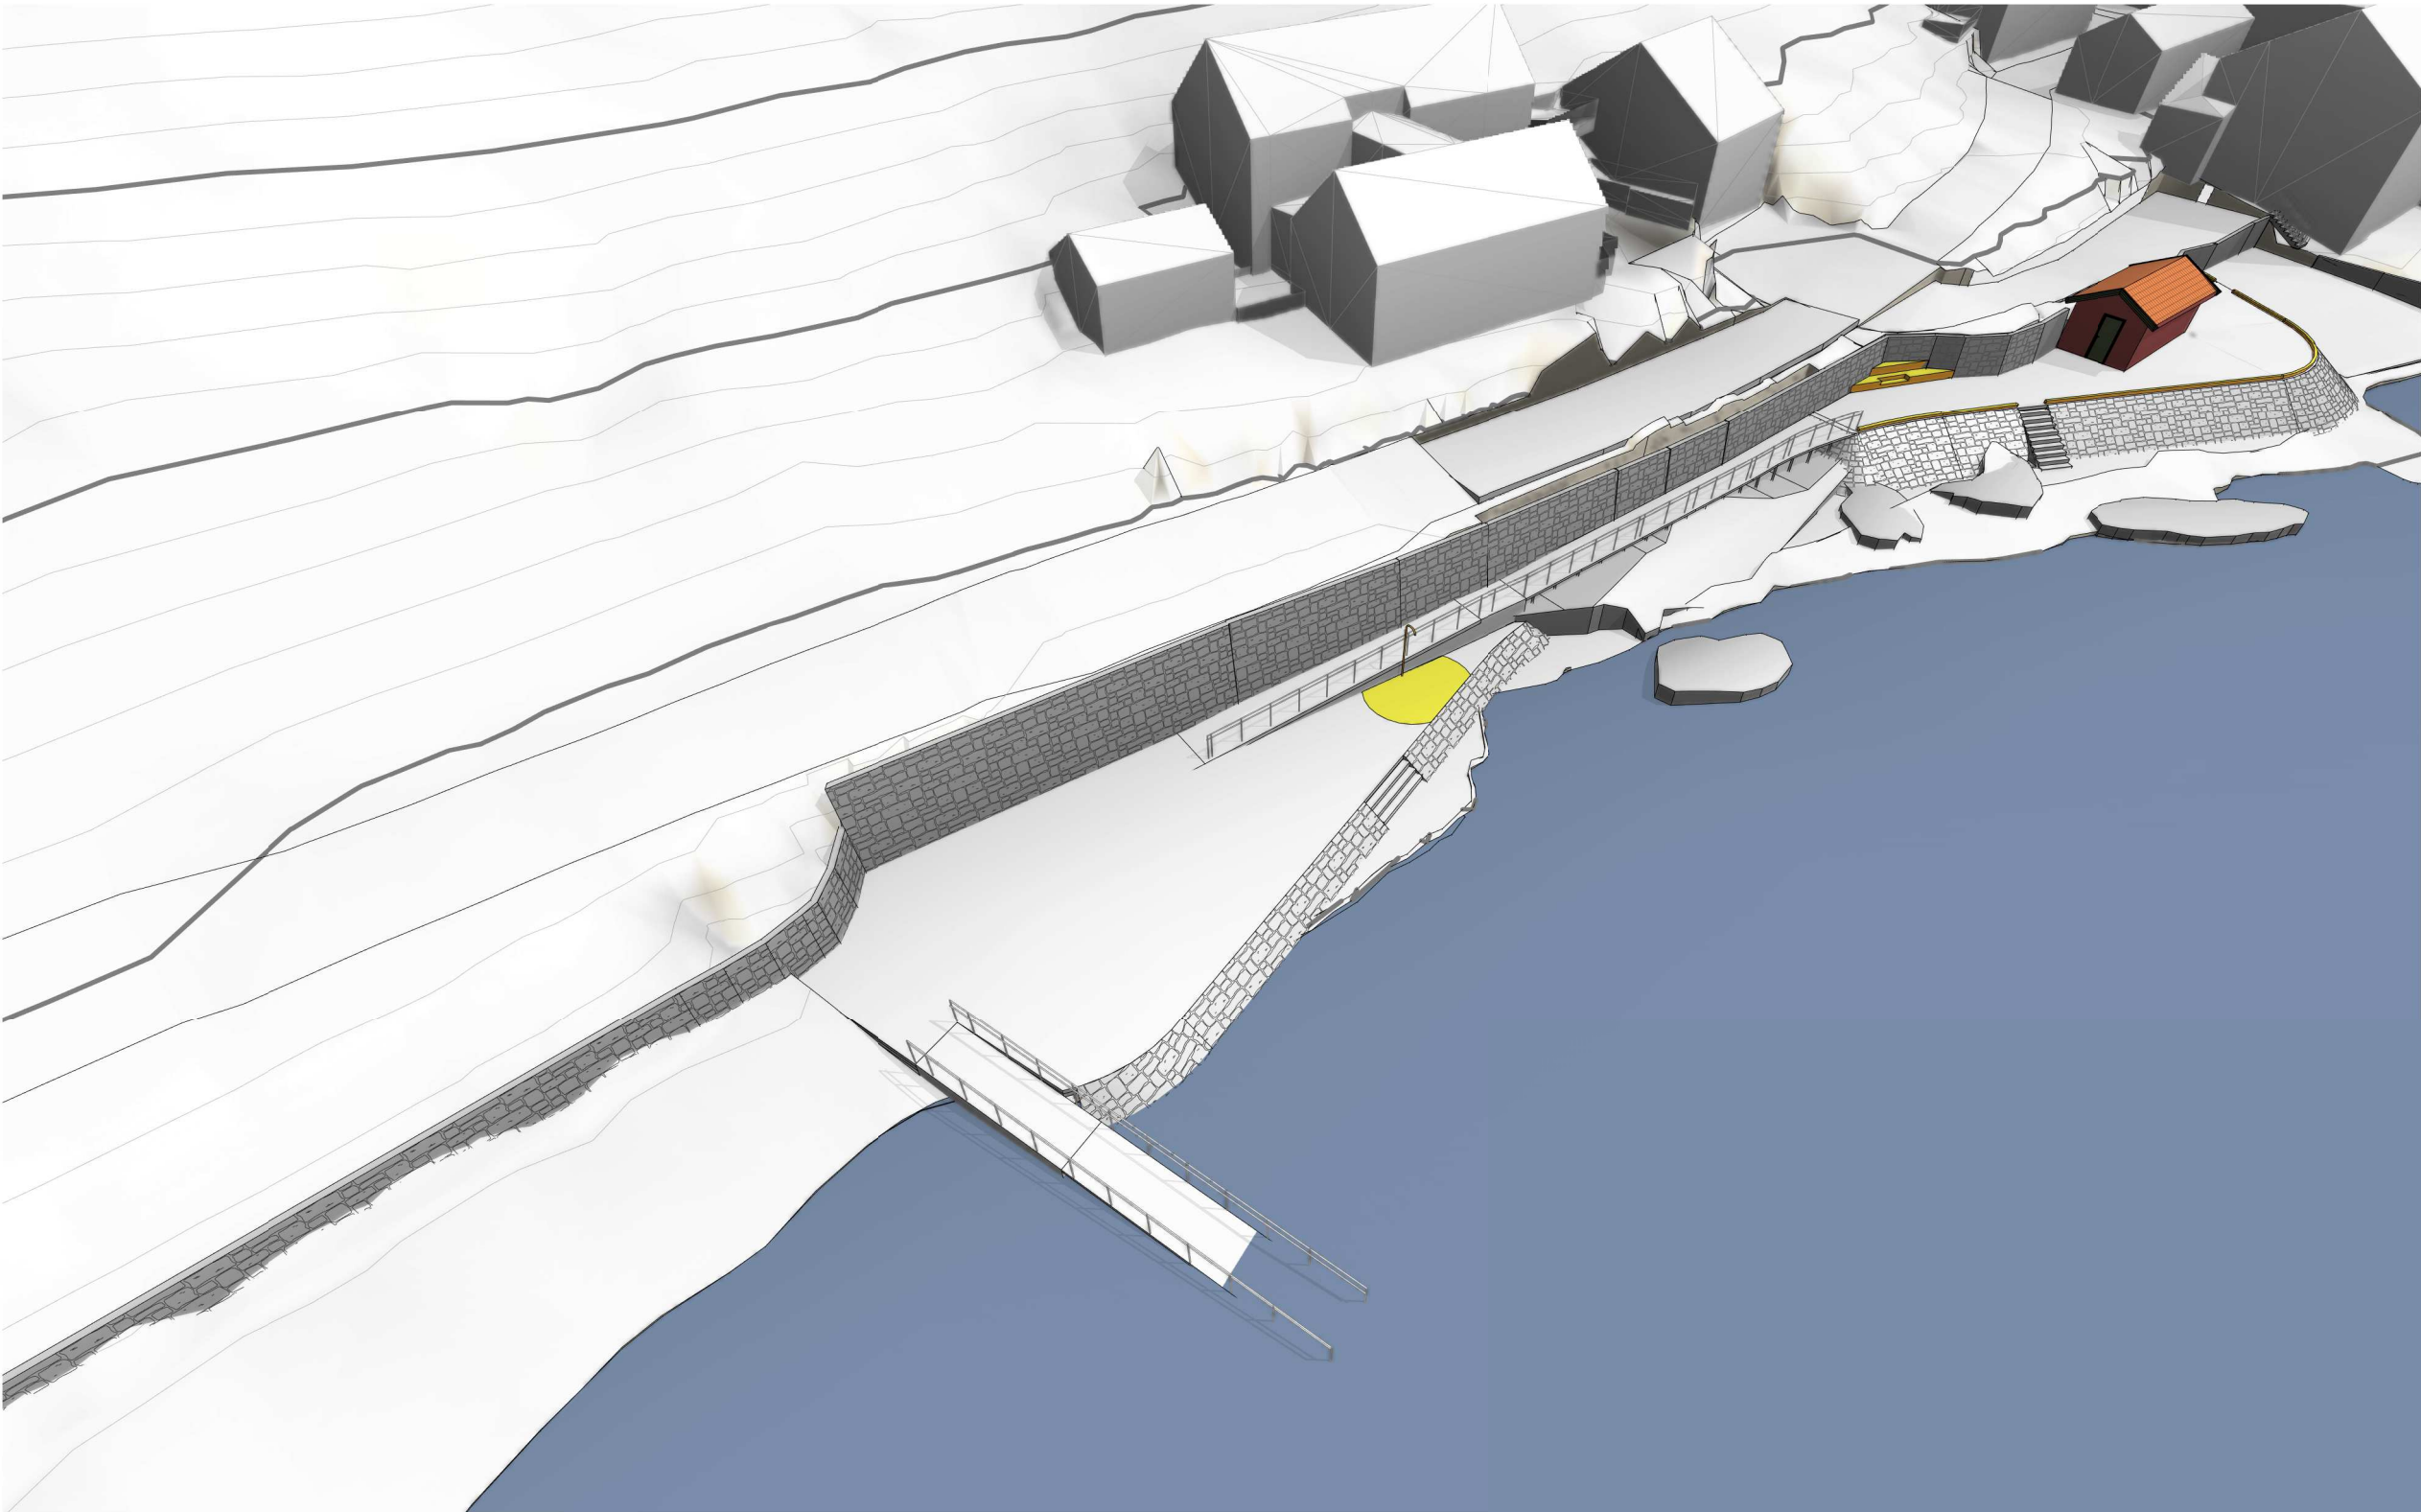

A40_01 - Perspektiv 04

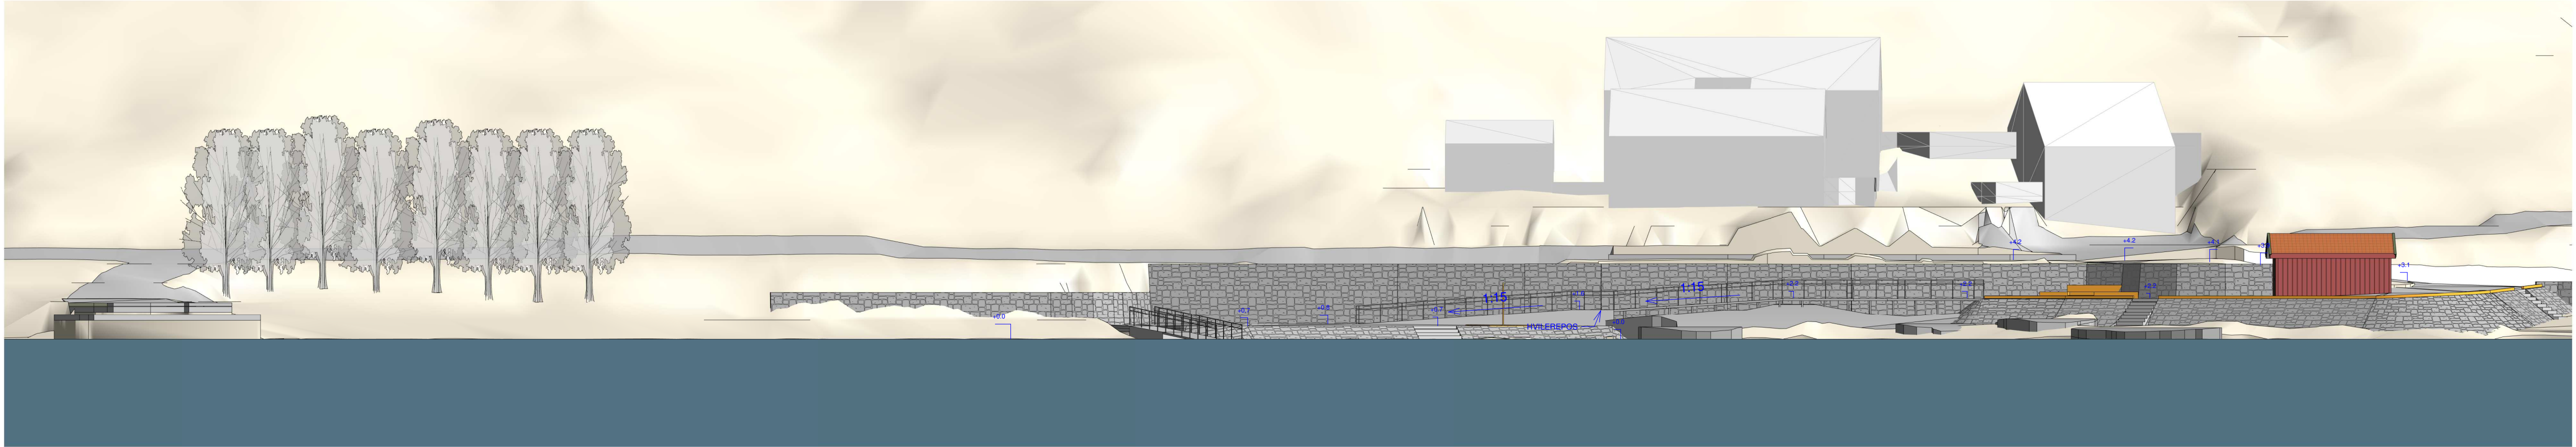

A40_01 - Fasade Vest
1 : 200

C	09.03.2021	Søknad		LD	CB
B	16.02.2021	Forslag etter befarng		LD	CB
A	28.01.2021	Første forslag		LD	CB
Rev	Dato	Tekst		Tegn	Kontr

Prosjekt	Nordstranda, GNR.86, BNR.489	Prosjektnr.:	202043
Målestokk:	1 : 200	Tegningsnr.:	A40_01
		Rev.:	C

TILTAKSHAVER:

ENTREPRENØR:

ARKITEKT:



gdp arkitektur as
Kirkegata 10
1440 DRØBAK
T: +47 92 05 02 80
E: post@gdp.no

Oppdragsgiver:
Nordstranda og Husvika Vel

Prosjekt	Nordstranda, GNR.86, BNR.489	Prosjektnr.:	202043
----------	------------------------------	--------------	--------

Tegningsstatus
SØKNAD

Tegningsnavn
Fasade Vest og Illustrasjoner

Dato:	Tegnet av:	Kontrollert av:	Format:	Rev. dato:
28.01.2021	LD	CB,HB	A2+	09.03.2021

Målestokk:	Tegningsnr.:	Rev.:
1 : 200	A40_01	C